

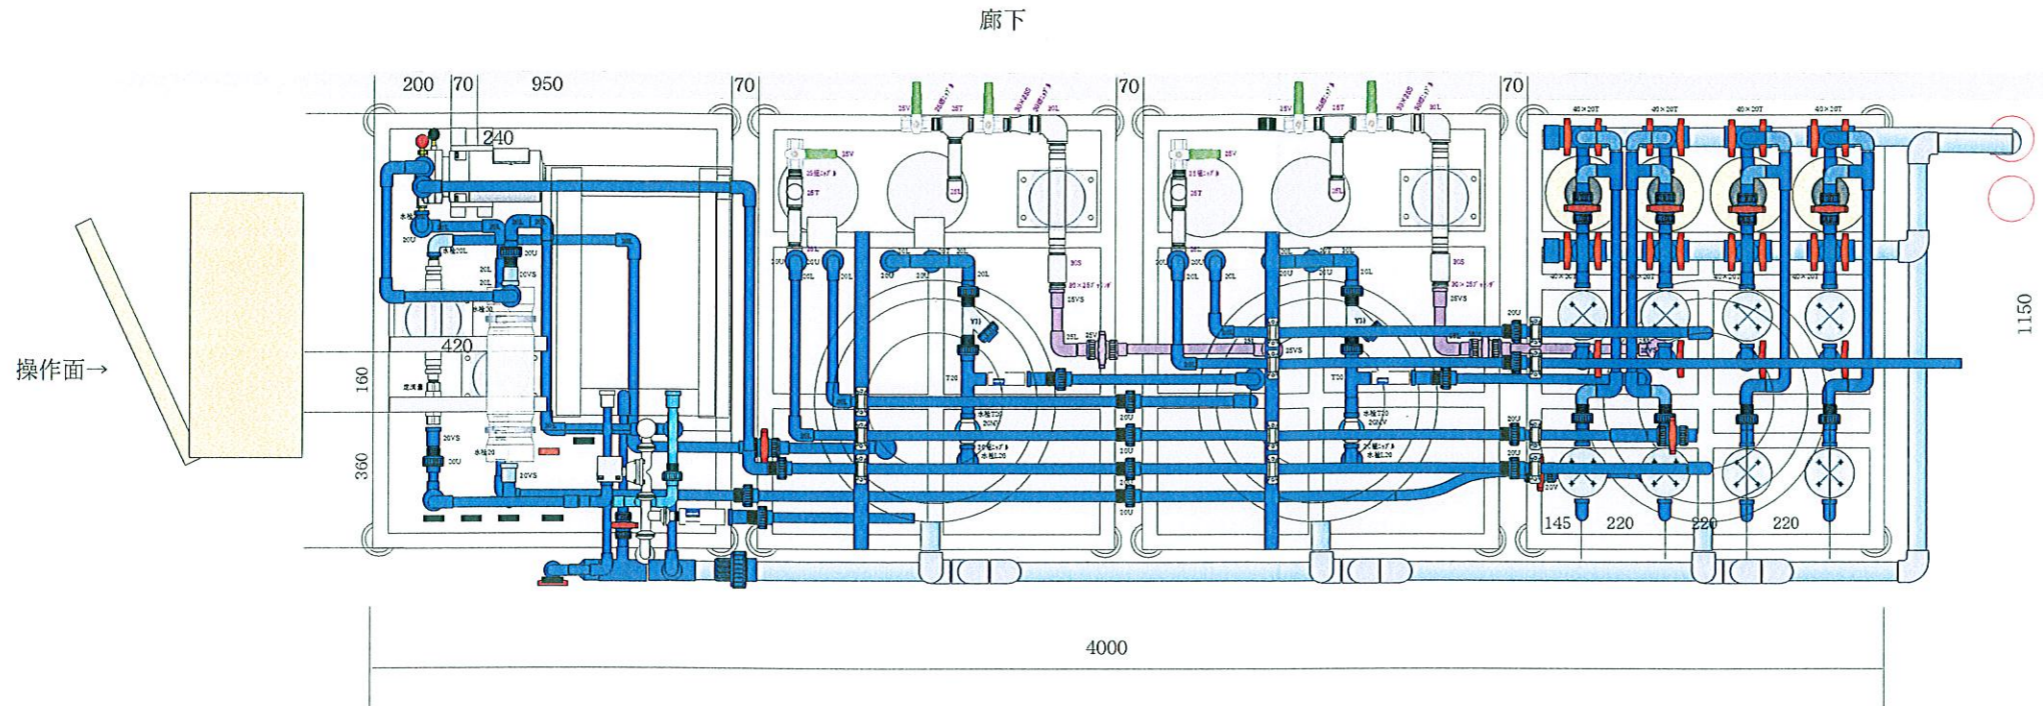


ユニット配置図

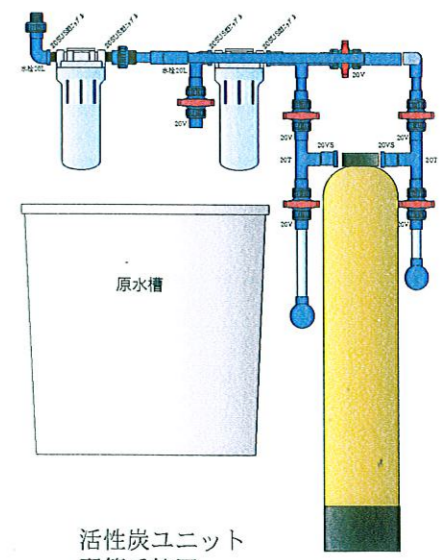

間仕切り

・メンテナンス時は、各ユニットを切り離し、それぞれ手前に引き出します。

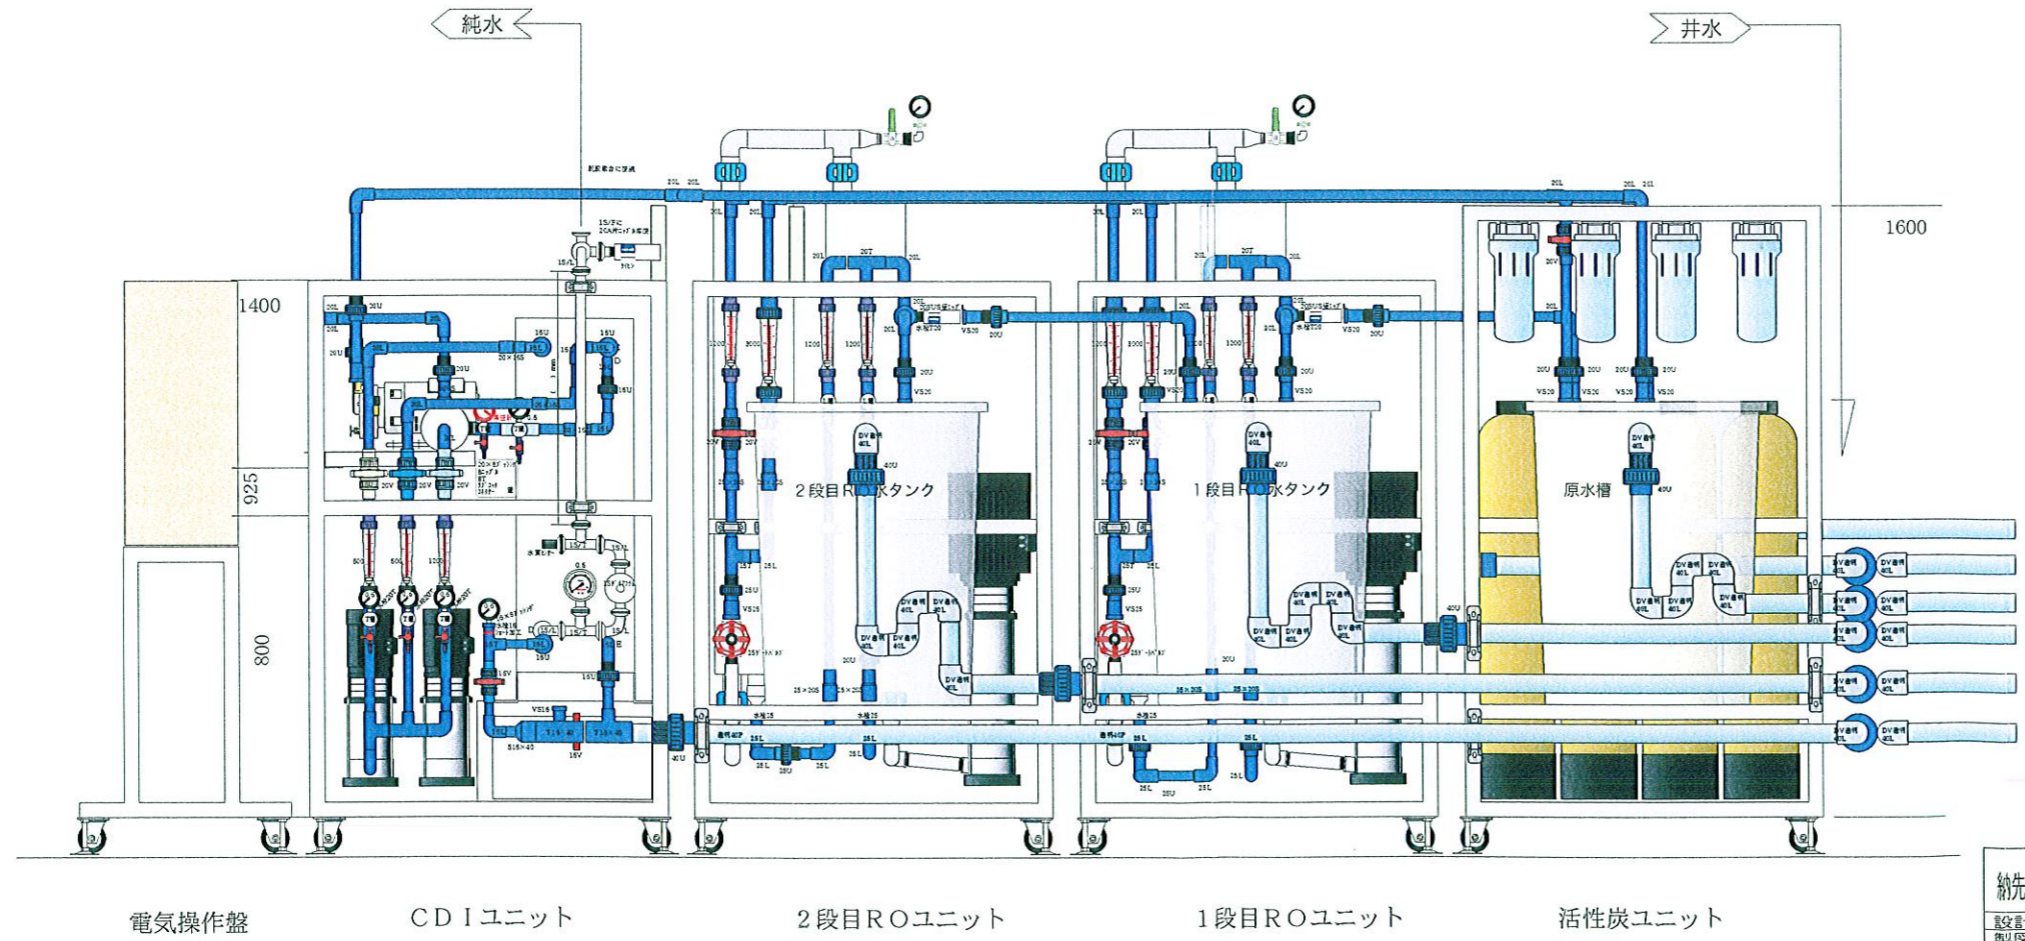

活性炭ユニット  
配管系統図

設計	YOSIZAKI	担当	尺度	1/20	精製水製造設備
製図	YOSIZAKI				ユニット配置図
検図					見積書番号 200605YR-2
図面番号 LP20060922-YR-2					△