


NO.	PARTS NAME	MATERIAL	Q'TY	NOTE
-----	------------	----------	------	------

----- テクノ菱和殿施工範囲

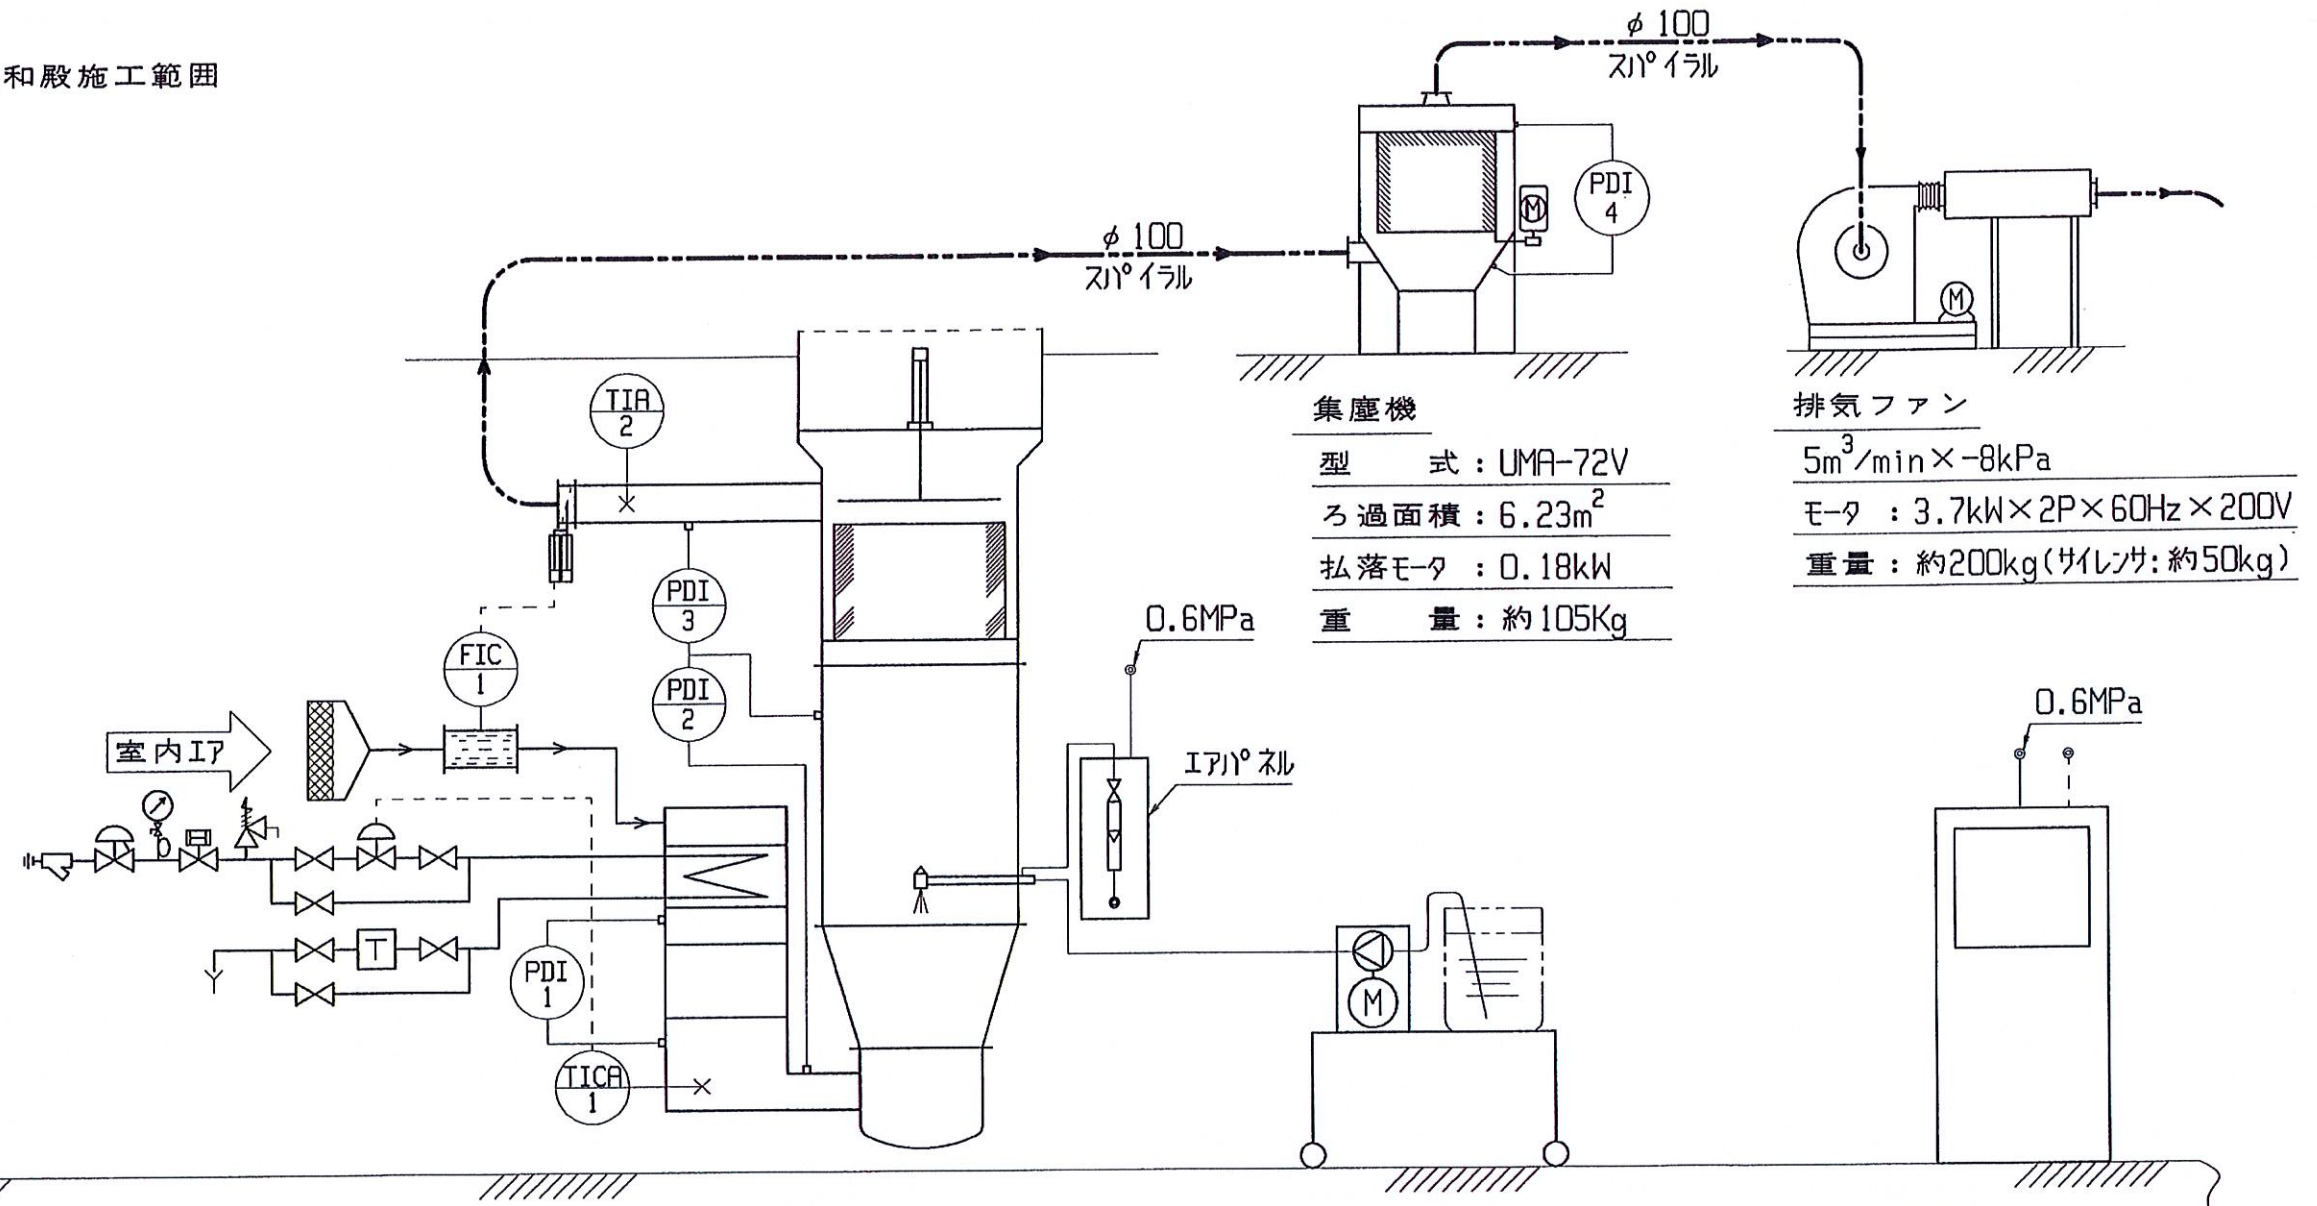

空調器
 入口温度：10℃ 出口温度：80℃
 蒸気圧：0.2MPa
 風量：5m³/min
 蒸気量：約14kg/h
 本体内蔵


WSG-3/5
 容器容量：20L, 9L
 エア量：約30Nm³/h
 重量：約500kg

ローラポンプ
 吐出量：max200ml/min
 モータ：100W

給液タ7
 貴社施工

制御盤
 電気容量：約4.5kW
 エア量：約15Nm³/h
 重量：約400Kg

△5×	・	・		 POWREX CORPORATION OSAKA • TOKYO • JAPAN	SCALE: N.S	DIMENSIONS IN	CUSTOMER
△4×	・	・			DRAWING DATE 2001.11.28	TITLE: FD-WSG-3/5型	
△3×	・	・			APPROVED BY	CHECKED BY K. Oh	フローシート
△2×	・	・			DESIGNED BY H. DOKI	DRAWING BY	JOB NO.
△1×	01.12.20	70-一部変更 (H.D)					DRAWING NO. S-001804
SYMBOL	DATE	REVISION				FILE NAME xn01b28a	1




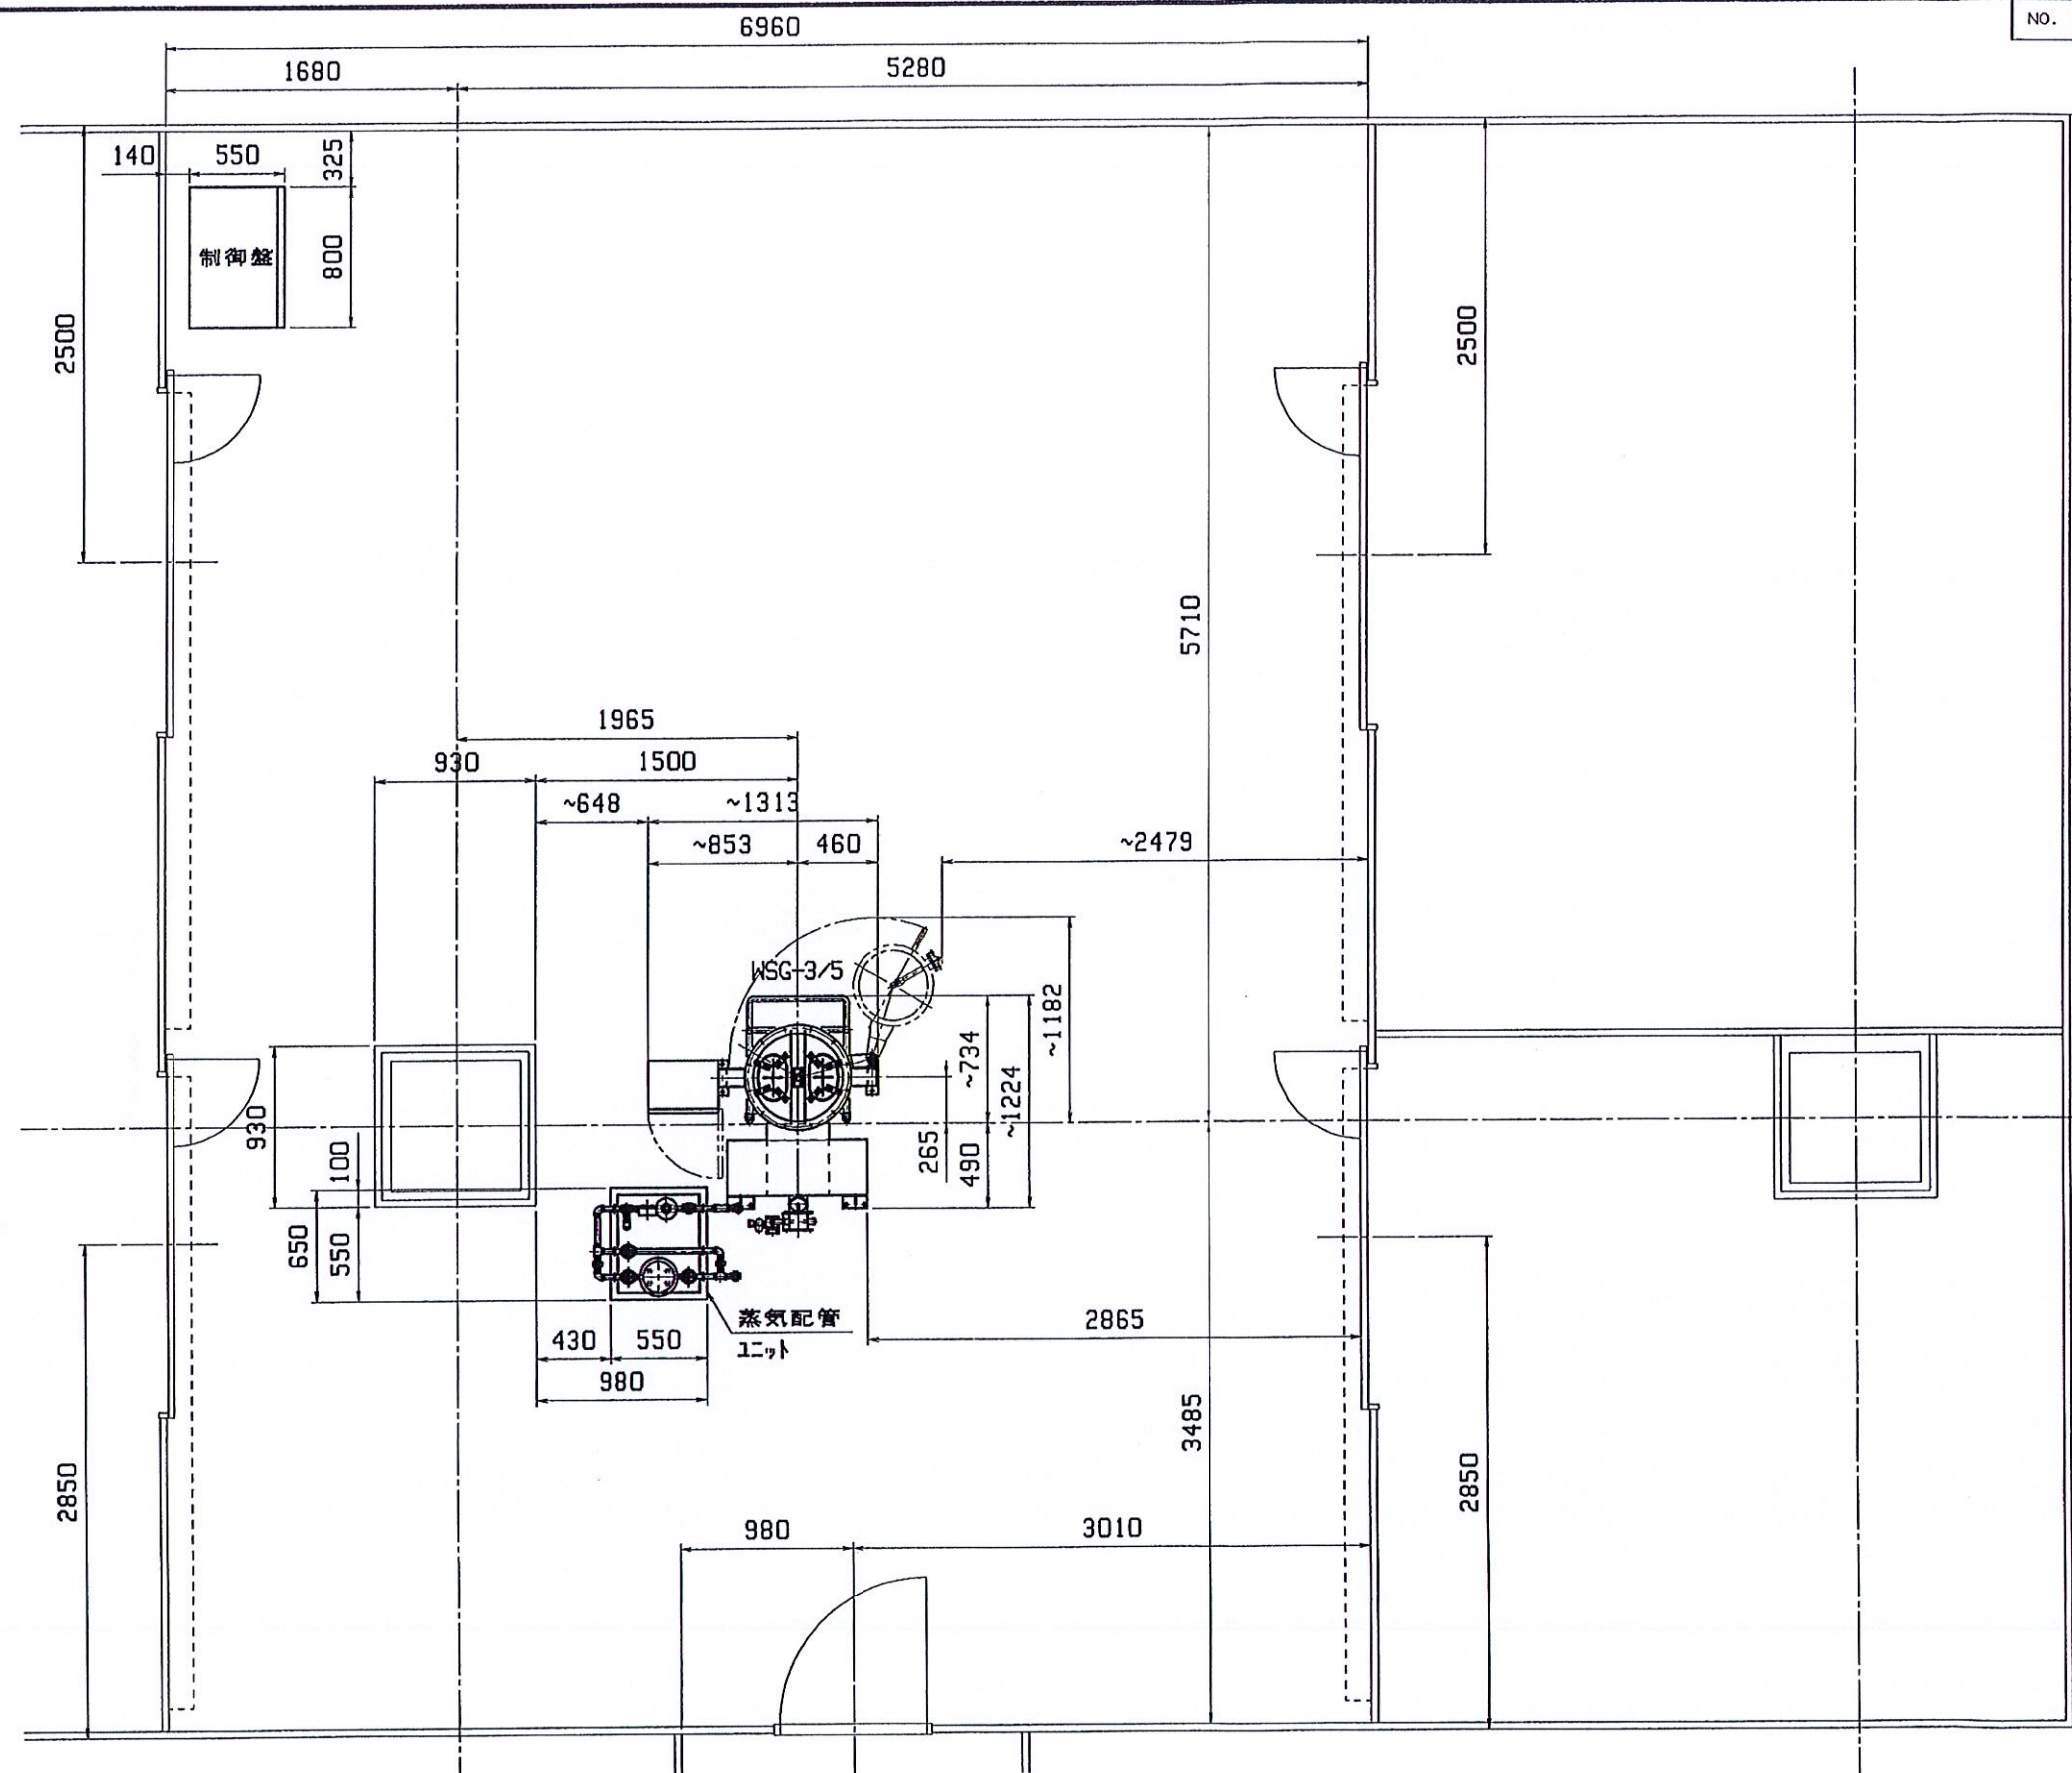


△×	..	
△×	..	
△×	02. 4. 3	現地ラッチ寸法変更 (H.D)
△×	02. 2. 9	配置変更 (H.D)
△×	02. 1. 26	配置変更 (H.D)
SYMBOL	DATE	REVISION





SCALE: 1/50	DIMENSIONS IN	CUSTOMER
DRAWING DATE 2002.1.17	TITLE: FD-WSG-3/5 型	
APPROVED BY	CHECKED BY K.Oh	製剤室配置図
DESIGNED BY H.DOKI	DRAWING BY	JOB NO.
		DRAWING NO. H-001833
		FILE NAME xn02116a

NO.	PARTS NAME	MATERIAL	Q'TY	NOTE
-----	------------	----------	------	------

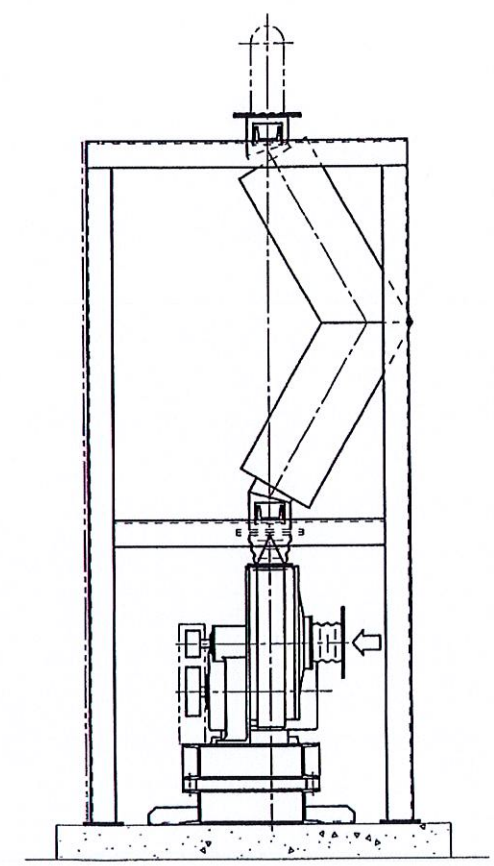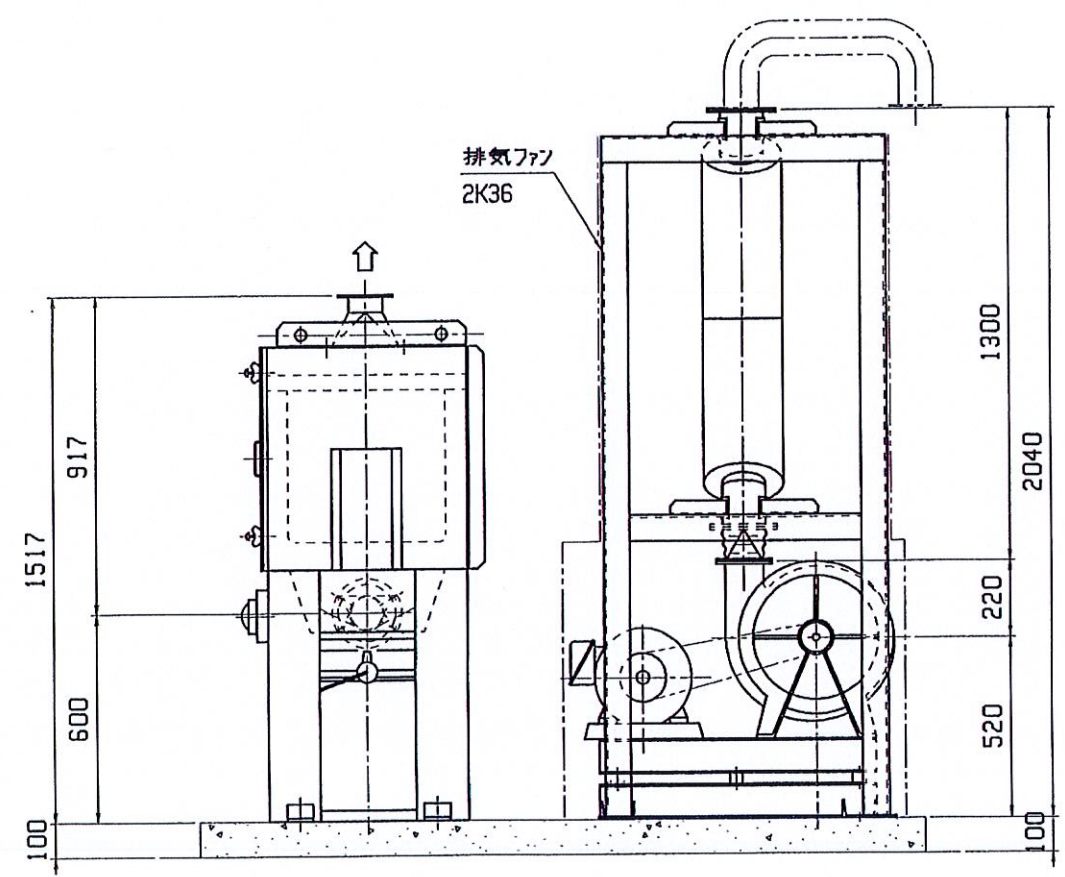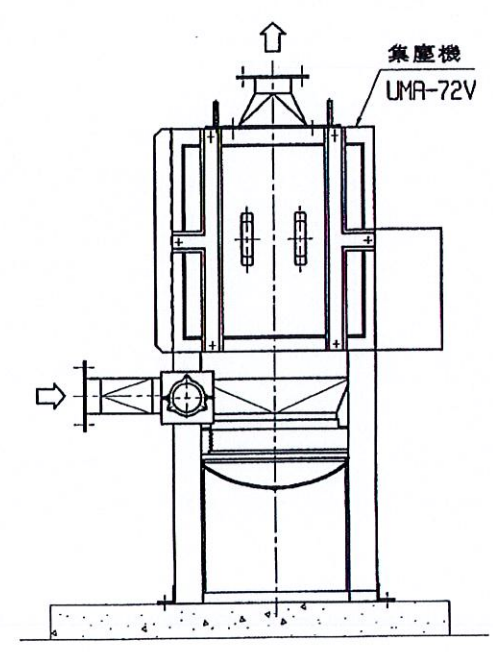
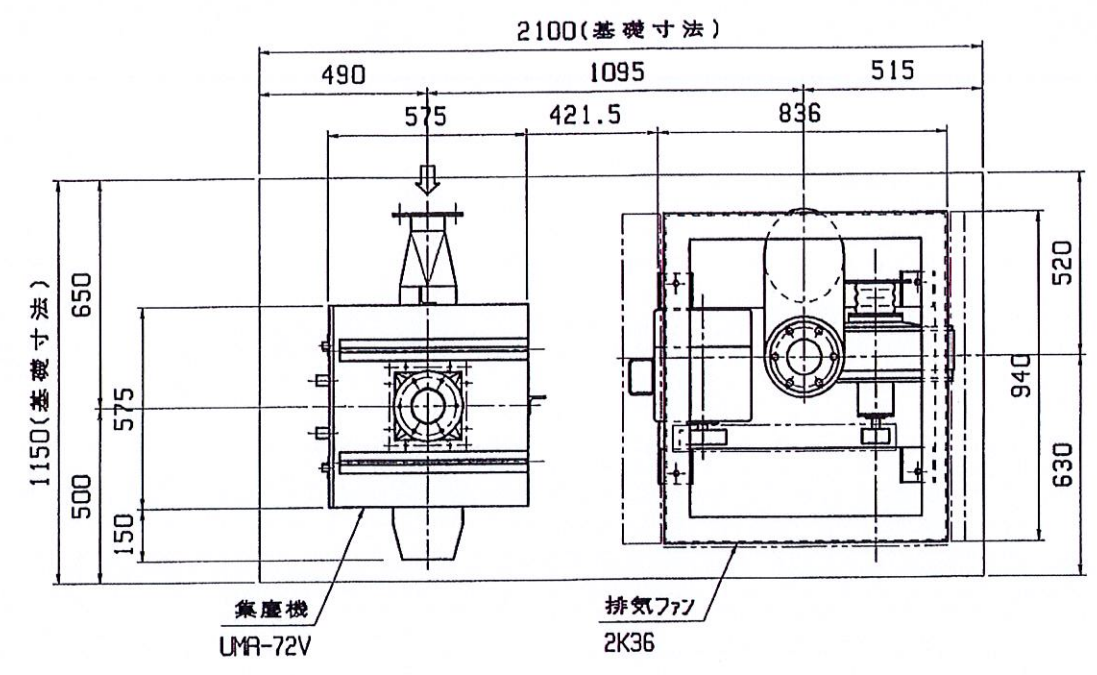


△×	..				SCALE:	DIMENSIONS IN	CUSTOMER
△×	..				DRAWING DATE	2002.1.19	TITLE:
△×	..				APPROVED BY	CHECKED BY	FD-WSG-3/5 型
△×	..				DESIGNED BY	K. Oh	屋外機器配置図
△×	..				H. DOKI	DRAWING BY	JOB NO.
SYMBOL	DATE	REVISION					DRAWING NO. H-001847
							FILE NAME xn0219a



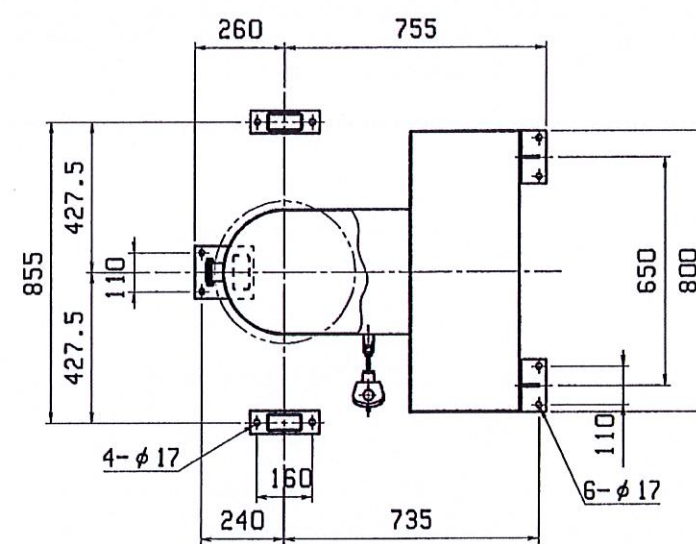
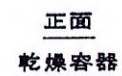


基礎ボルト位置図

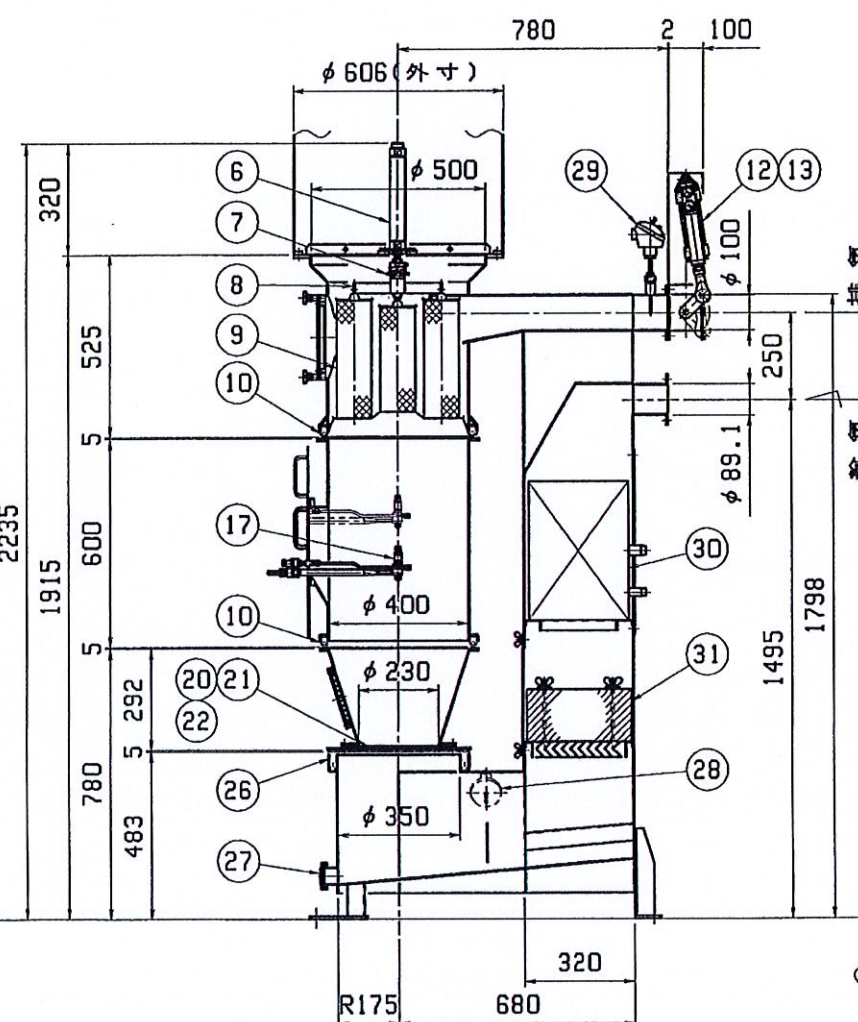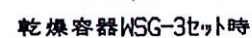

注 記





1. 特記無キ材質ハSUS304トシマス。
2. バフ仕上ゲ: 接粉部#320
外 面#240

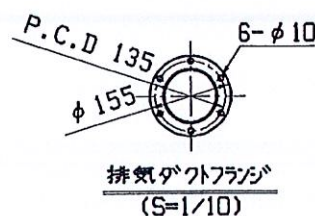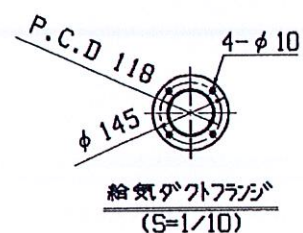

	• •	
	• •	
	• •	
	• •	
	02・ 1・ 26	フィル材質変更 (H.D)
SYMBOL	DATE	REVISION



SCALE:	1/15	DIMENSIONS IN	CUSTOMER	
DRAWING DATE	2001.12.10	TITLE: F D - W S G - 3 / 5 型		
APPROVED BY	CHECKED BY	全体組立図		
DESIGNED BY	DRAWING BY	JOB NO.	DRAWING NO.	
H.DOKI	Y.M Matsumoto		H-001810	
			FILE NAME	zy01c04a

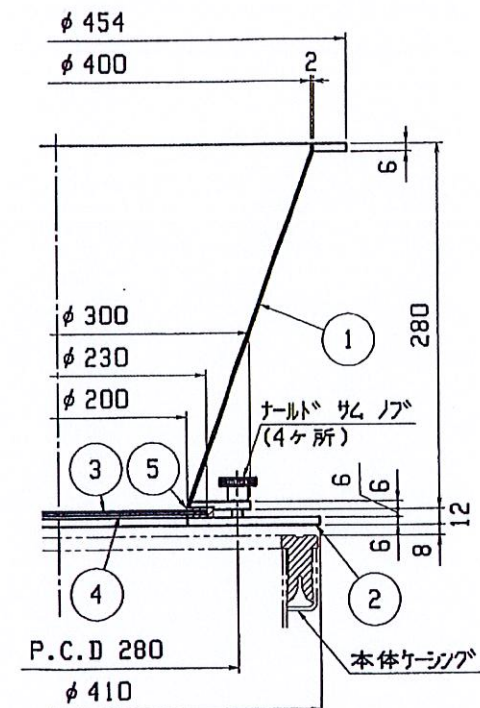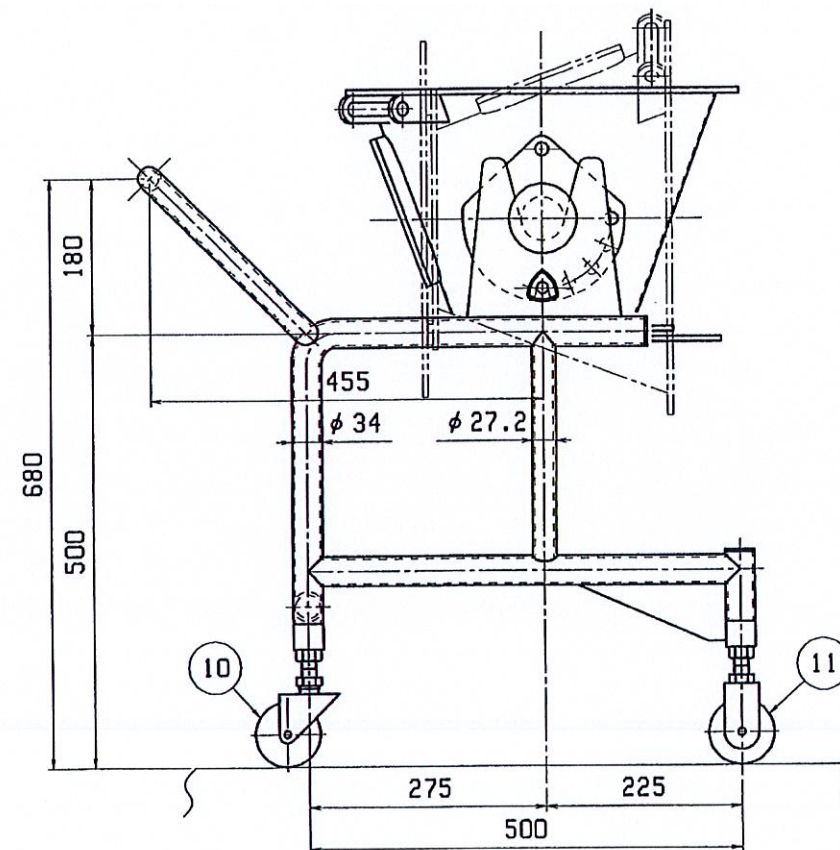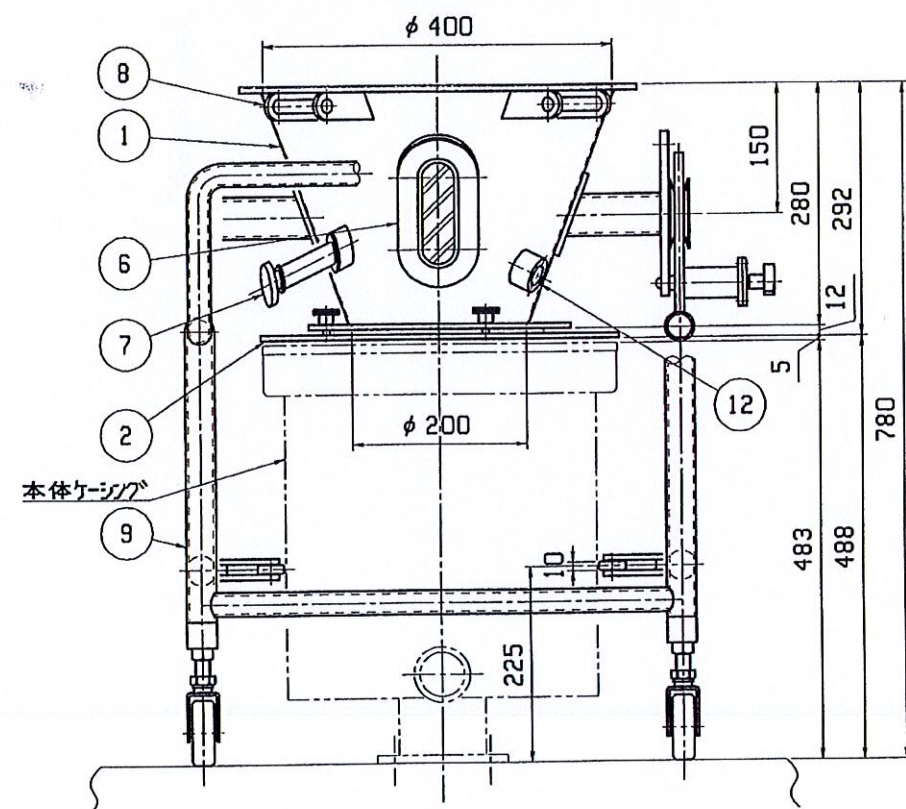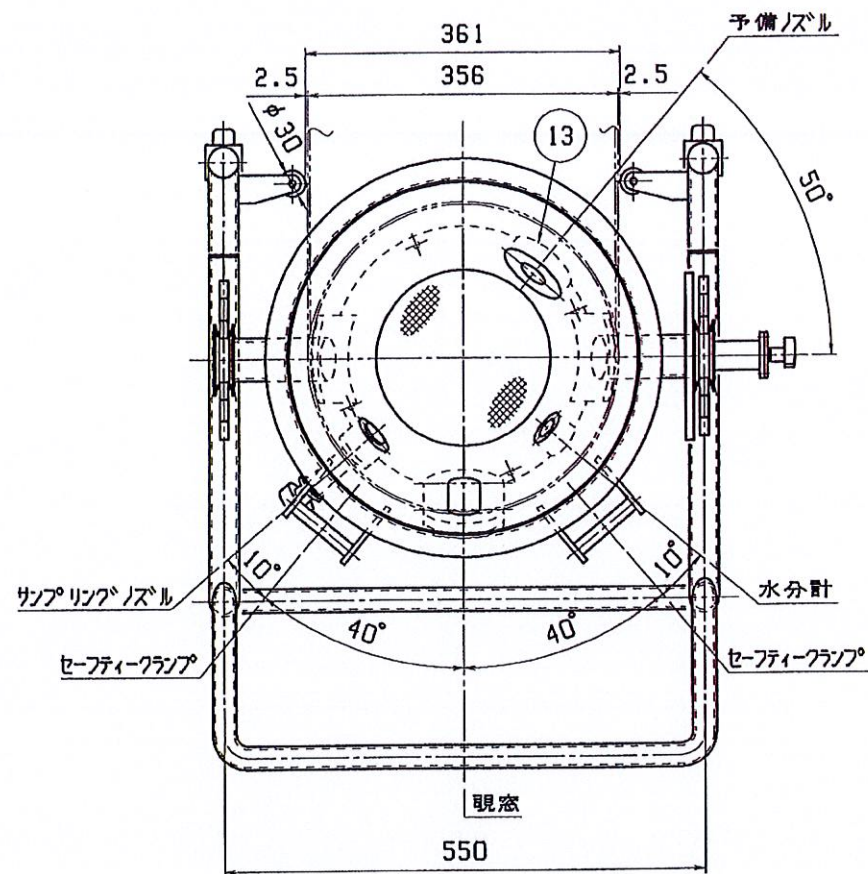

乾燥容器詳細
(S=1/4)

NO.	PARTS NAME	MATERIAL	Q'TY	NOTE
1	乾燥容器	SUS304	1	仕上:外面ハ#240/内面ハ#320
2	下部フランジ	SUS304	1	仕上:内外面ハ#240
3	メッシュ網	SUS304	1	平量織 24/110メッシュ
4	整流板	SUS304	1	仕上:全面ハ#320
5	目皿ハッキン	シリコン	1	
6	観察窓	SUS304 強化ガラス	1	小判形
7	サンプリングノズル	SUS304	1	
8	セーフティクラップ	SUS304	2	手動式
9	容器台車(反転式)	SUS304	1	仕上:外面ハ#240
10	キャスター(自由車)	購入品	2	SU-STC-75-NU(S-2)
11	キャスター(固定車)	購入品	2	NU-75
12	水分計取付座	SUS304	1	
13	予備ノズル	SUS304	1	

△X	..	
△X	..	
△X	..	
△X	..	
△X	..	
SYMBOL	DATE	REVISION

POVREX
POVREX CORPORATION
OSAKA • TOKYO • JAPAN

SCALE: 1/6	DIMENSIONS IN	CUSTOMER
DRAWING DATE: 2001.12.10	TITLE: FD-WSG-3/5型	
APPROVED BY	CHECKED BY	乾燥容器組立図 (WSG-3)
DESIGNED BY	DRAWING BY: Y.M. Matsumoto	JOB NO.
		DRAWING NO. H-001813
		FILE NAME: zy01c06b